


# Ausstellung Erdgeschoss

Auf- und Abbau für Aussteller hier nicht gestattet.

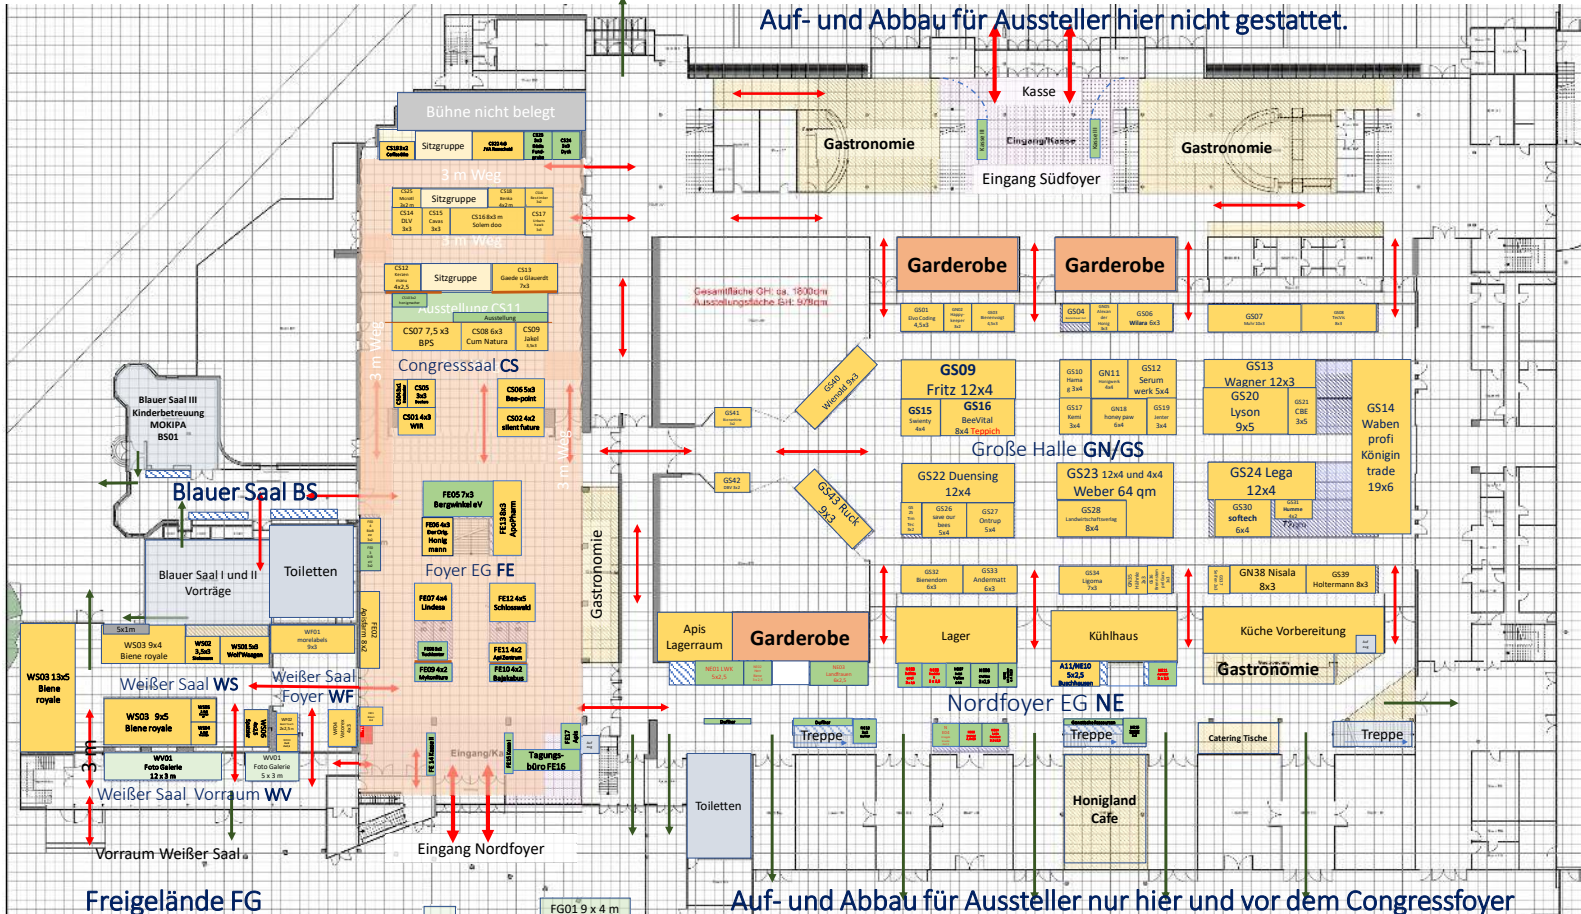


Auf- und Abbau für Aussteller nur hier und vor dem Congressfoyer

- 110 / 9 x 3 m Biene Royale
- 19 / 9 x 3 m Jaesch

- FG02 9 x 3 m K.Ostleichten
- FG03 9 x 3 m CHP EU
- FG01 9 x 4 m Verkaufsbübling

Verkauf ab LKW

# Ausstellungsflächen Obergeschoss

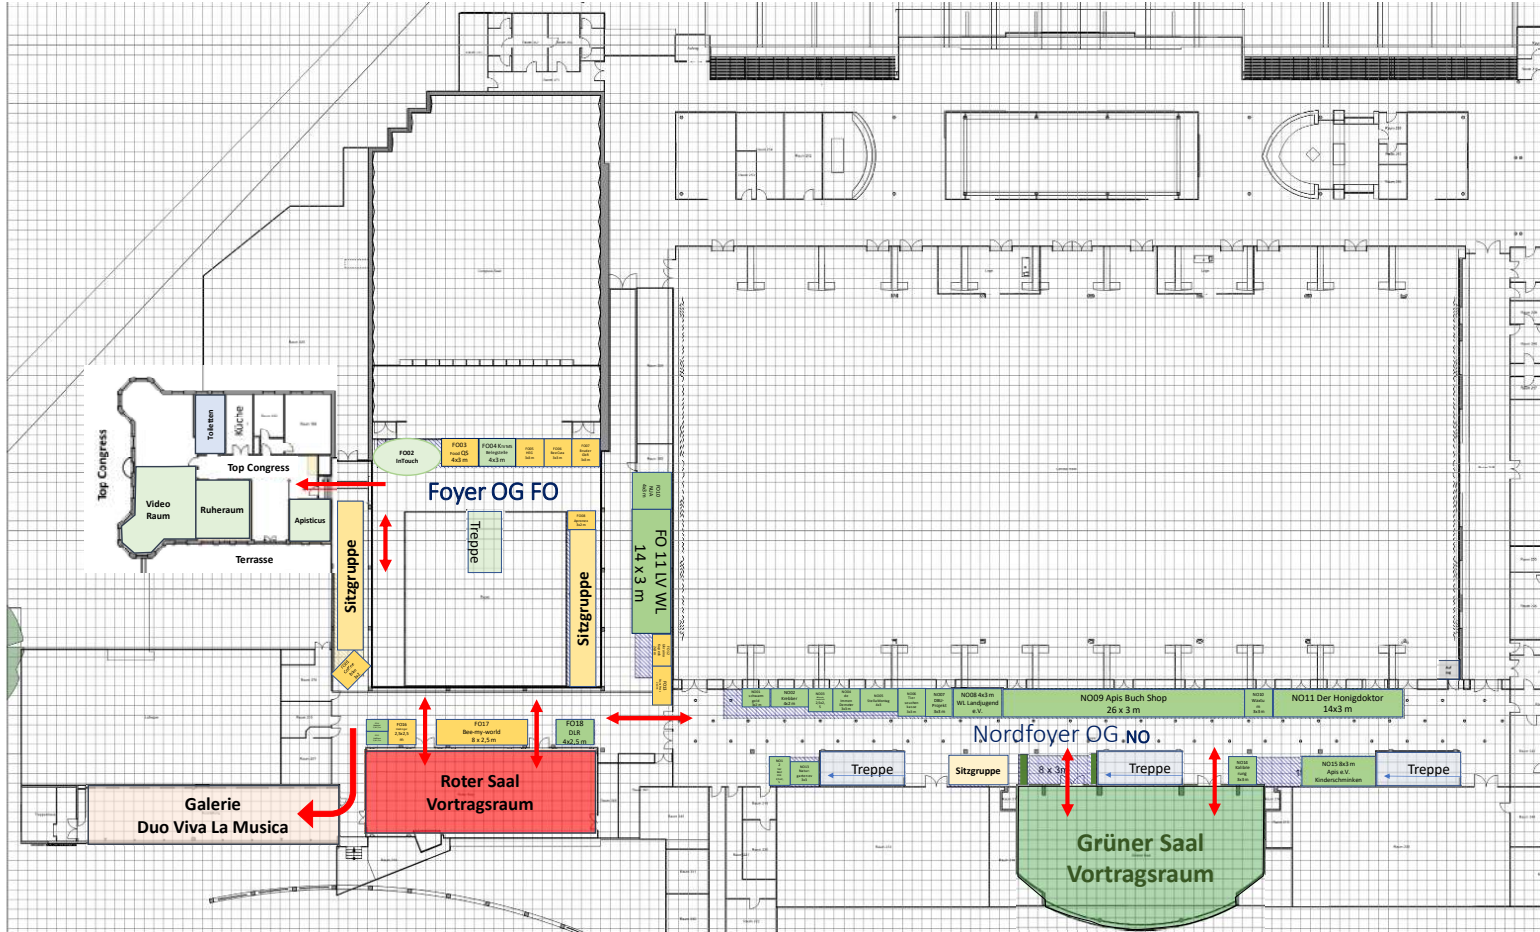



# Freigelände FG

